


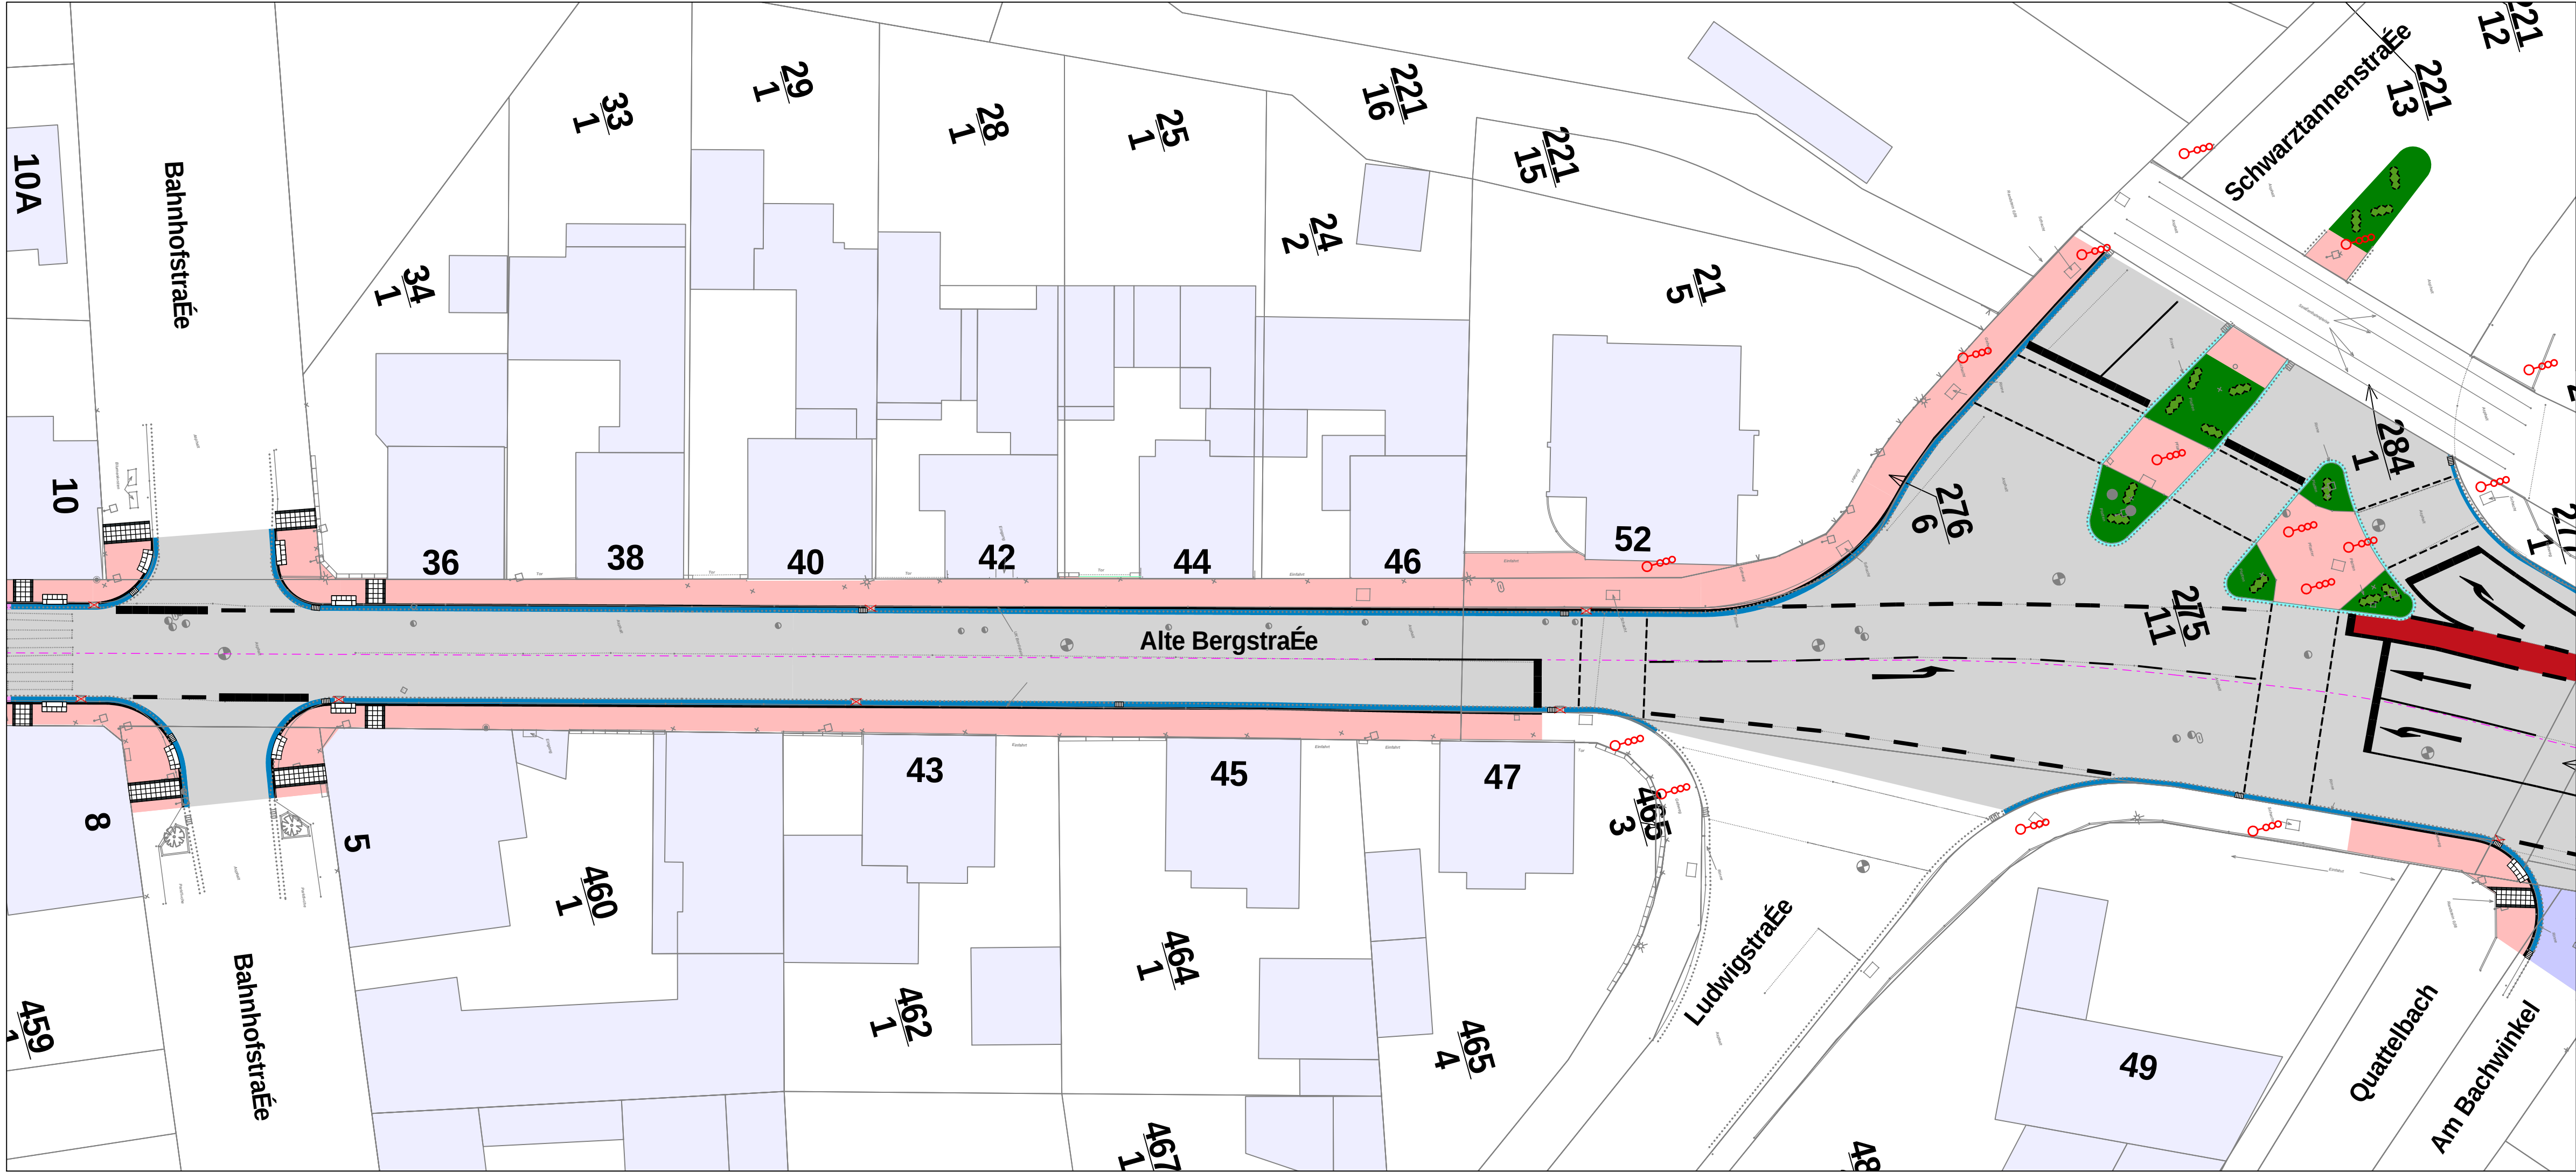

Legende

Asphaltfläche

Gehweg Rechteckpflaster 20/10/10, grau

Versteuerte Einfahrtsbereiche

Parkfläche Rechteckpflaster 20/10/10, anthrazit

Pflasterfläche regulieren

Grünfläche

2-zeilige Wärfelrinne 16/16/14

1-zeilige Wärfelrinne 16/16/14

Längswassergraben

Bordstein

Tiefbordstein TB 8/25

Baumstandort

Sinkkasten Neu

Sinkkasten Bestand

Sinkkasten Bestand, wird ausgebaut

Straßenachse

Baum Bestand, wird gefällt

LSA Bestand

Kanaldeckel Bestand

Wasserschieber Bestand

Gasschieber Bestand

Bauherr:



Gemeinde

Seeheim-Jugenheim

Gemeindeverwaltung Seeheim-Jugenheim

Schulstraße 12

64342 Seeheim-Jugenheim

Planung:

Ingenieurbüro

Hampel

GmbH & Co. KG

Wehrweg 5 • 64846 Groß-Zimmern

Tel: 06071/3911-867 • Fax: 3911-36

Mail: post@ib-hampel.com

Projekt:

L3100 Grundhafte Erneuerung und Umgestaltung der OD Jugenheim

Zeichnung:

Lageplan Bauabschnitt 2

Anwohnerinformation

bearbeitet:	21.01.2025	DKH
gezeichnet:	21.01.2025	DK
Projektnummer:	23-6801	
Blattnummer:	L2	
Blattgröße:	297 mm x 841 mm	
Maßstab:	1 : 250	

Freigabe Bauherr:

Datum/Unterschrift

